


NOTA: LA MEMBRANA ENVIRO-DRI ES OPCIONAL
DEBAJO DE LA TELA CONTRA TAPAJUNTAS

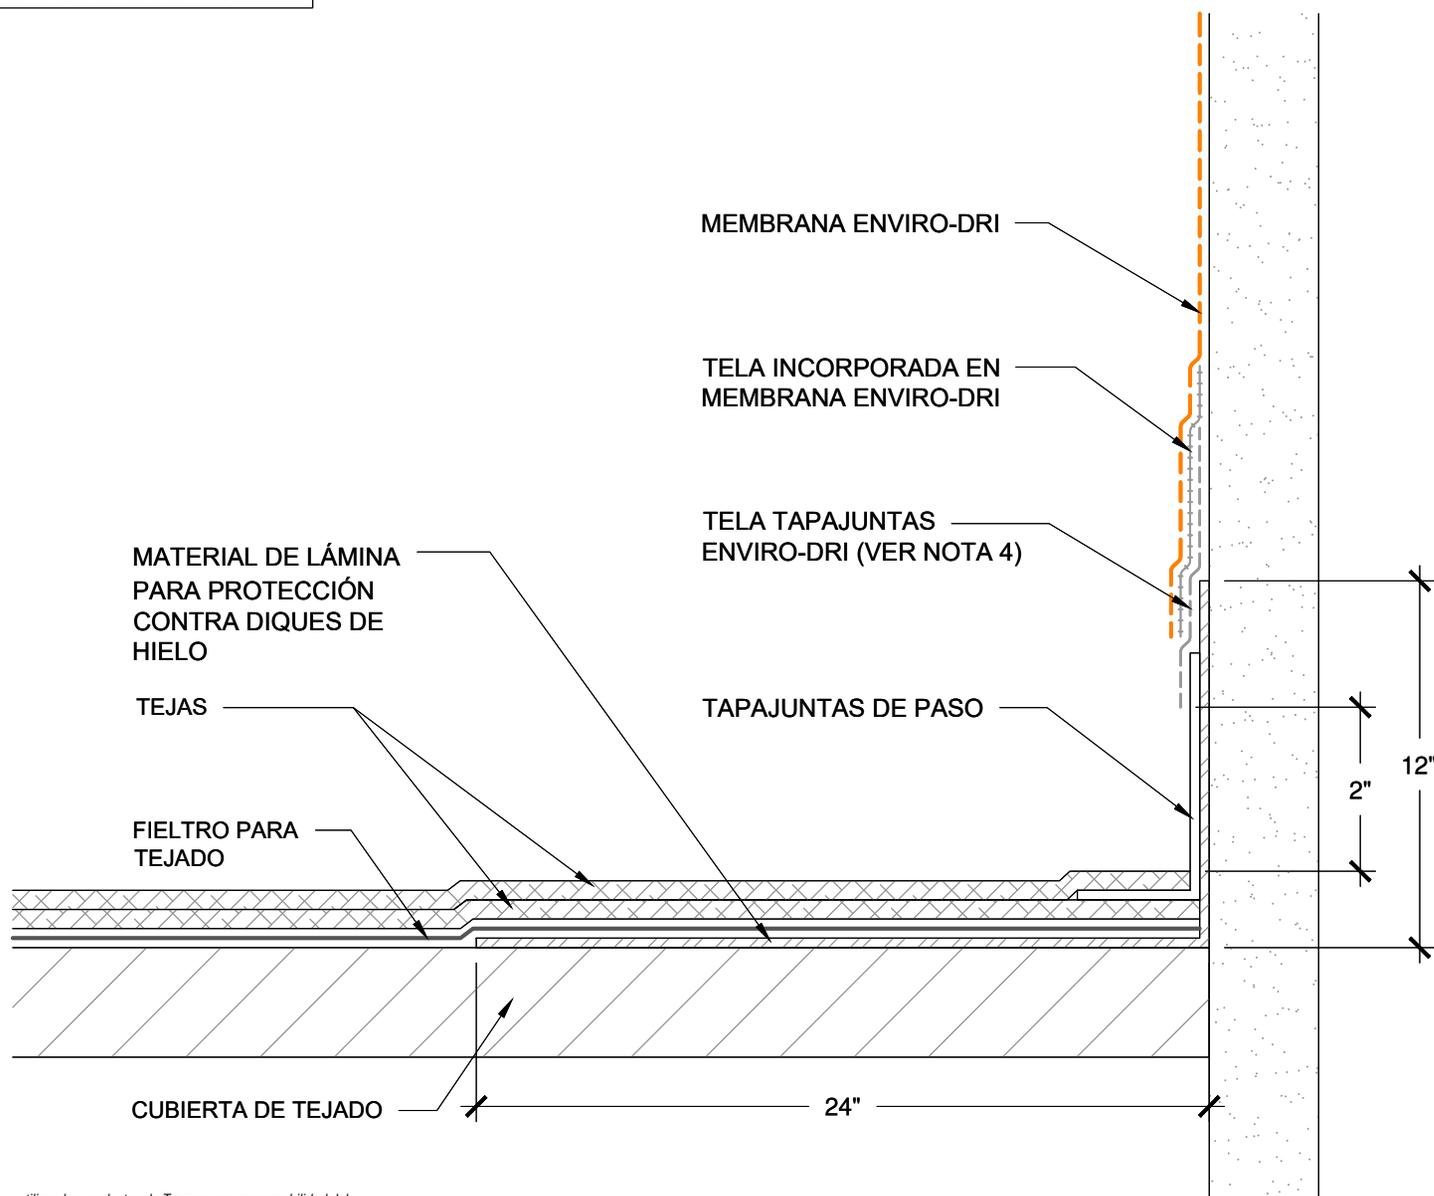

La arquitectura, la ingeniería y el diseño del proyecto que utilicen los productos de Tremco son responsabilidad del profesional de diseño del proyecto. Todos los productos y sistemas deben cumplir con los códigos y estándares de construcción locales. Este detalle es solo para información general y orientación, y Tremco renuncia específicamente a cualquier responsabilidad por el uso de este detalle. El profesional de diseño del proyecto determina, a su entera discreción, si este detalle o un detalle funcionalmente equivalente es el más adecuado para el proyecto. Este detalle está sujeto a cambios sin previo aviso. Comuníquese con Tremco para asegurarse de tener la versión más reciente.

Enviro-Dri



www.tremco sealants.com
Soporte técnico de Tremco: 866-209-2404

Detalle: Conexión de techo Enviro-Dri

Dibujado por: KAB

Revisado por: JS

Escala: NTS

Fecha: 7/5/2022

Nombre del archivo:

S-ED-R-01



Construction Products Group

www.tremcocpg.com